


Alçado
Rua Barata Salgueiro

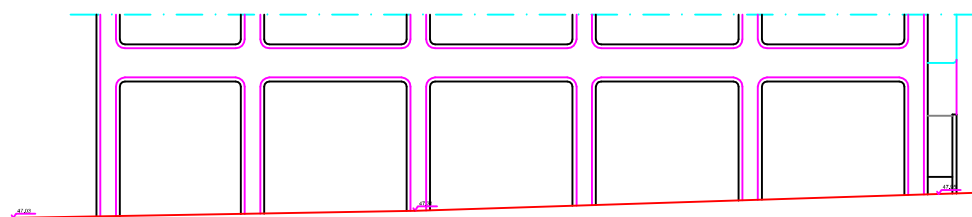

Alçado
Av. da Liberdade

EDIFÍCIO DO B.E.S.	Volume nº 4
Localidade AVENIDA DA LIBERDADE/RUA BARATA SALGUEIRO	Data 04/11/2014
Localidade LISBOA	Escala 1:100
ALÇADOS	Proj. Arquitectónico e Topográfico 00000000