


Alçado Principal - Norte

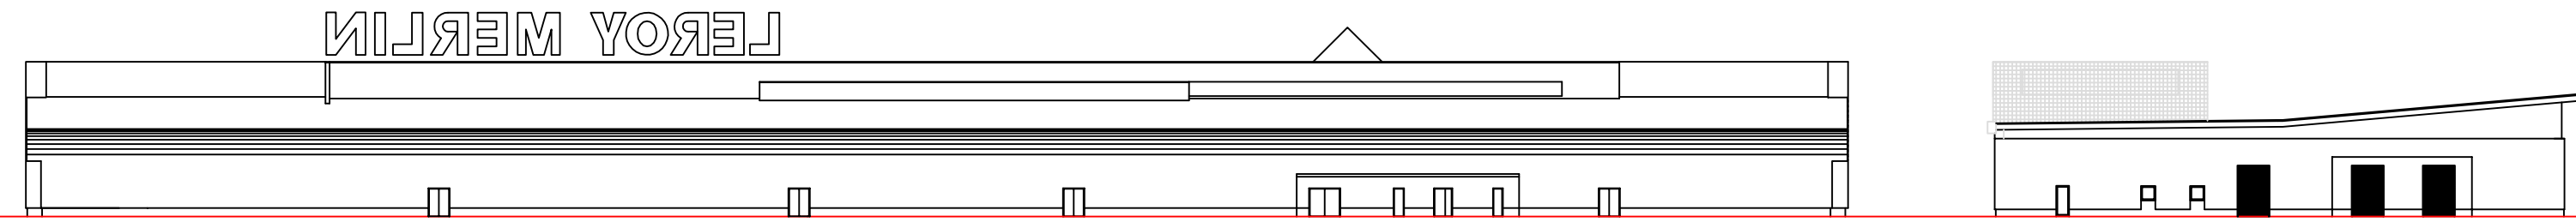

Alçado Posterior - Sul